HALLITUSKATU väli Maaherrankatu-Porrassalmenkatu
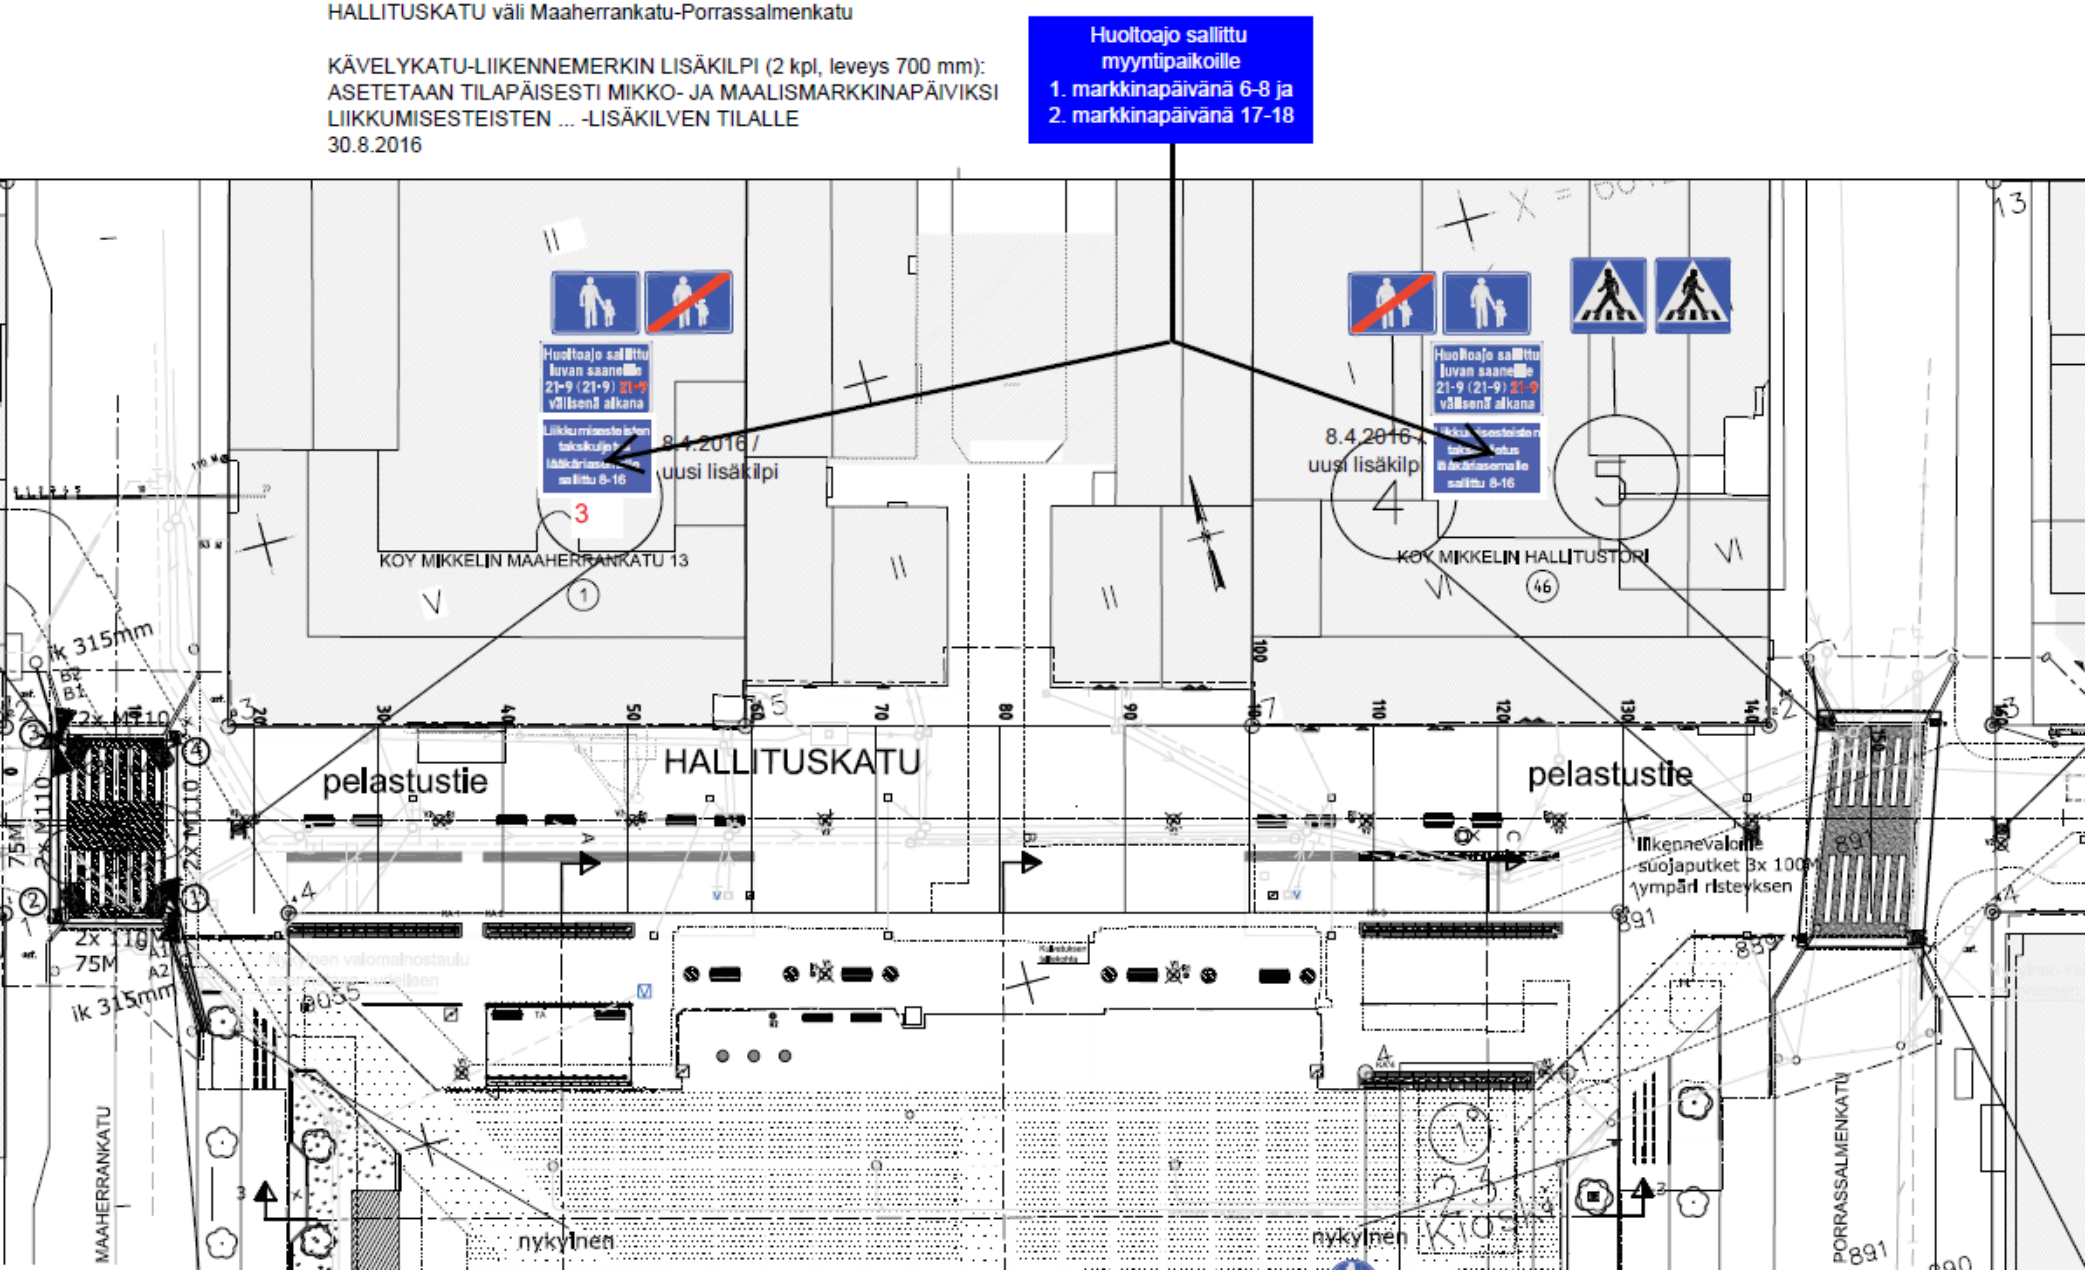
KÄVELYKATU-LIIKENNEMERKIN LISÄKILPI (2 kpl, leveys 700 mm):
ASETETAAN TILAPÄISESTI MIKKO- JA MAALISMARKKINAPÄIVIKSI
LIIKKUMISESTEISTEN ... -LISÄKILVEN TILALLE
30.8.2016